

FRANCIA ÖBÖL TORKOLATI HÍD

helyszín: Budapest, Magyarország

koordináta: [47.440456, 19.085653](https://www.google.com/maps/place/47.440456,19.085653)

áthidalt akadály: Duna

hídtípus: ívhíd, mozgatható szerkezet

funkció: gyalogos-kerékpáros híd

megbízó: KKBK

tervező: Főmterv Zrt.

tervezésben betöltött szerep: felelős tervező - koncepciótervtől az engedélyezési tervig

tervezés időszaka: 2018-2019

kivitelezés időszaka: -




híd hossz: 90 m

legnagyobb támaszköz: 75 m


hivatkozások: -

letölthető anyagok: -

látványtervek: Vigh Attila

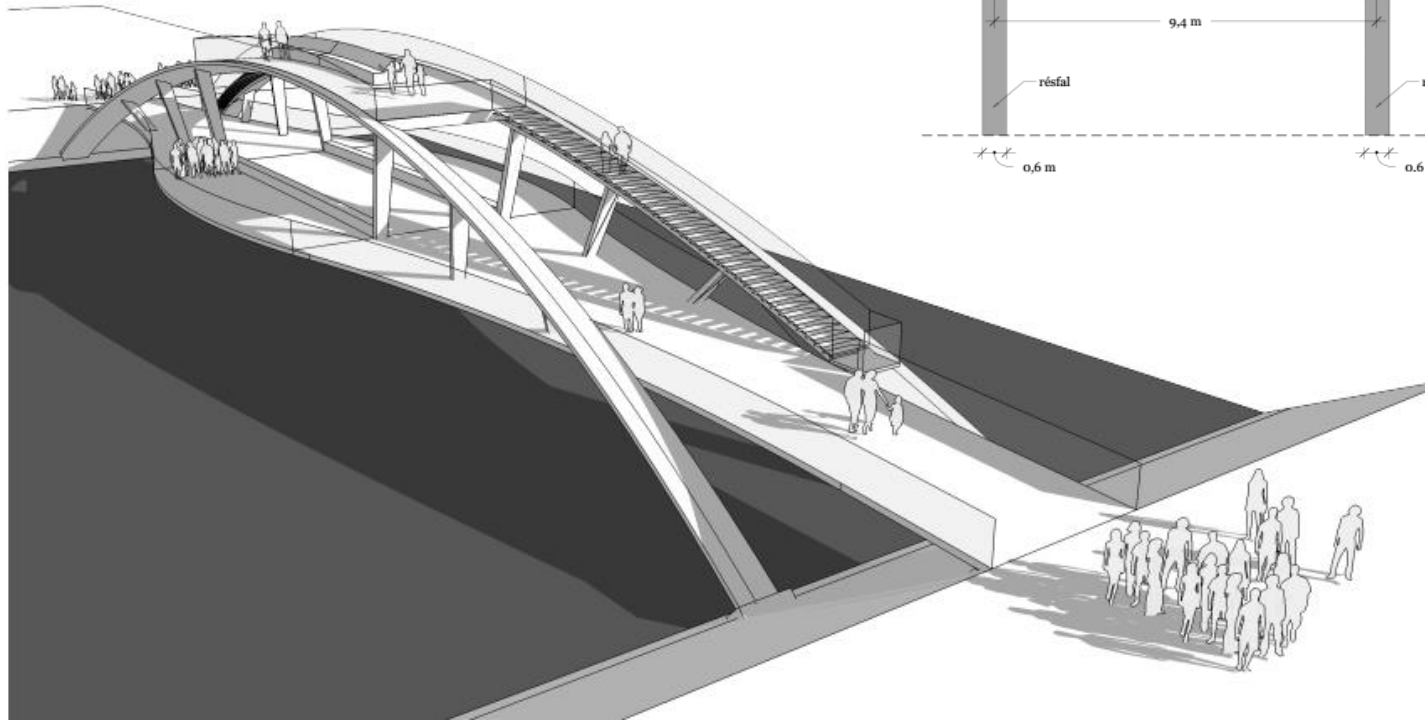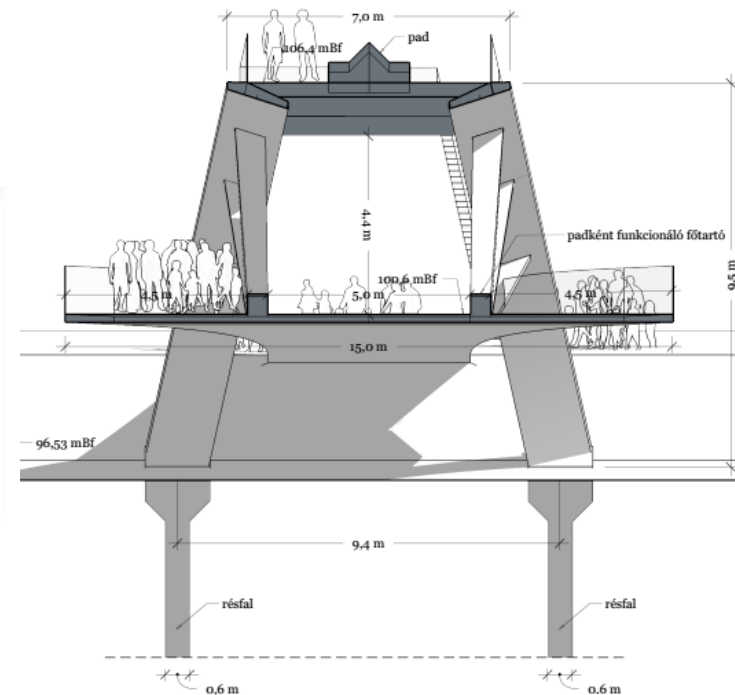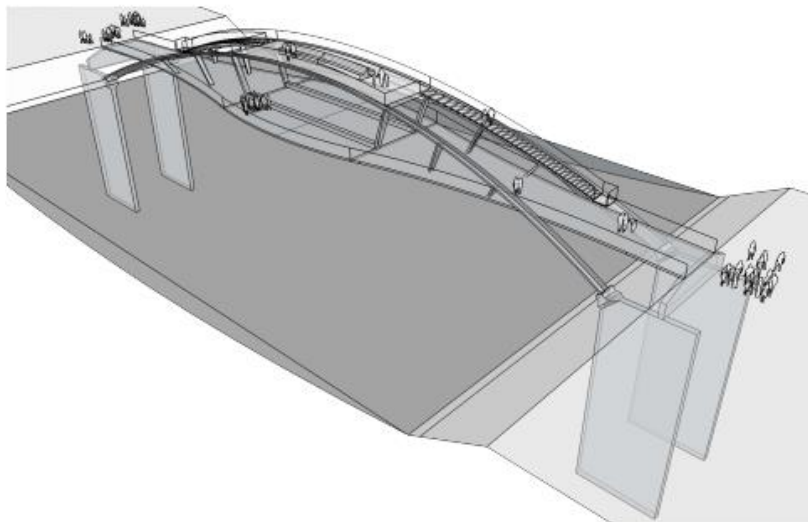


FRANCIA ÖBÖL TORKOLATI HÍD

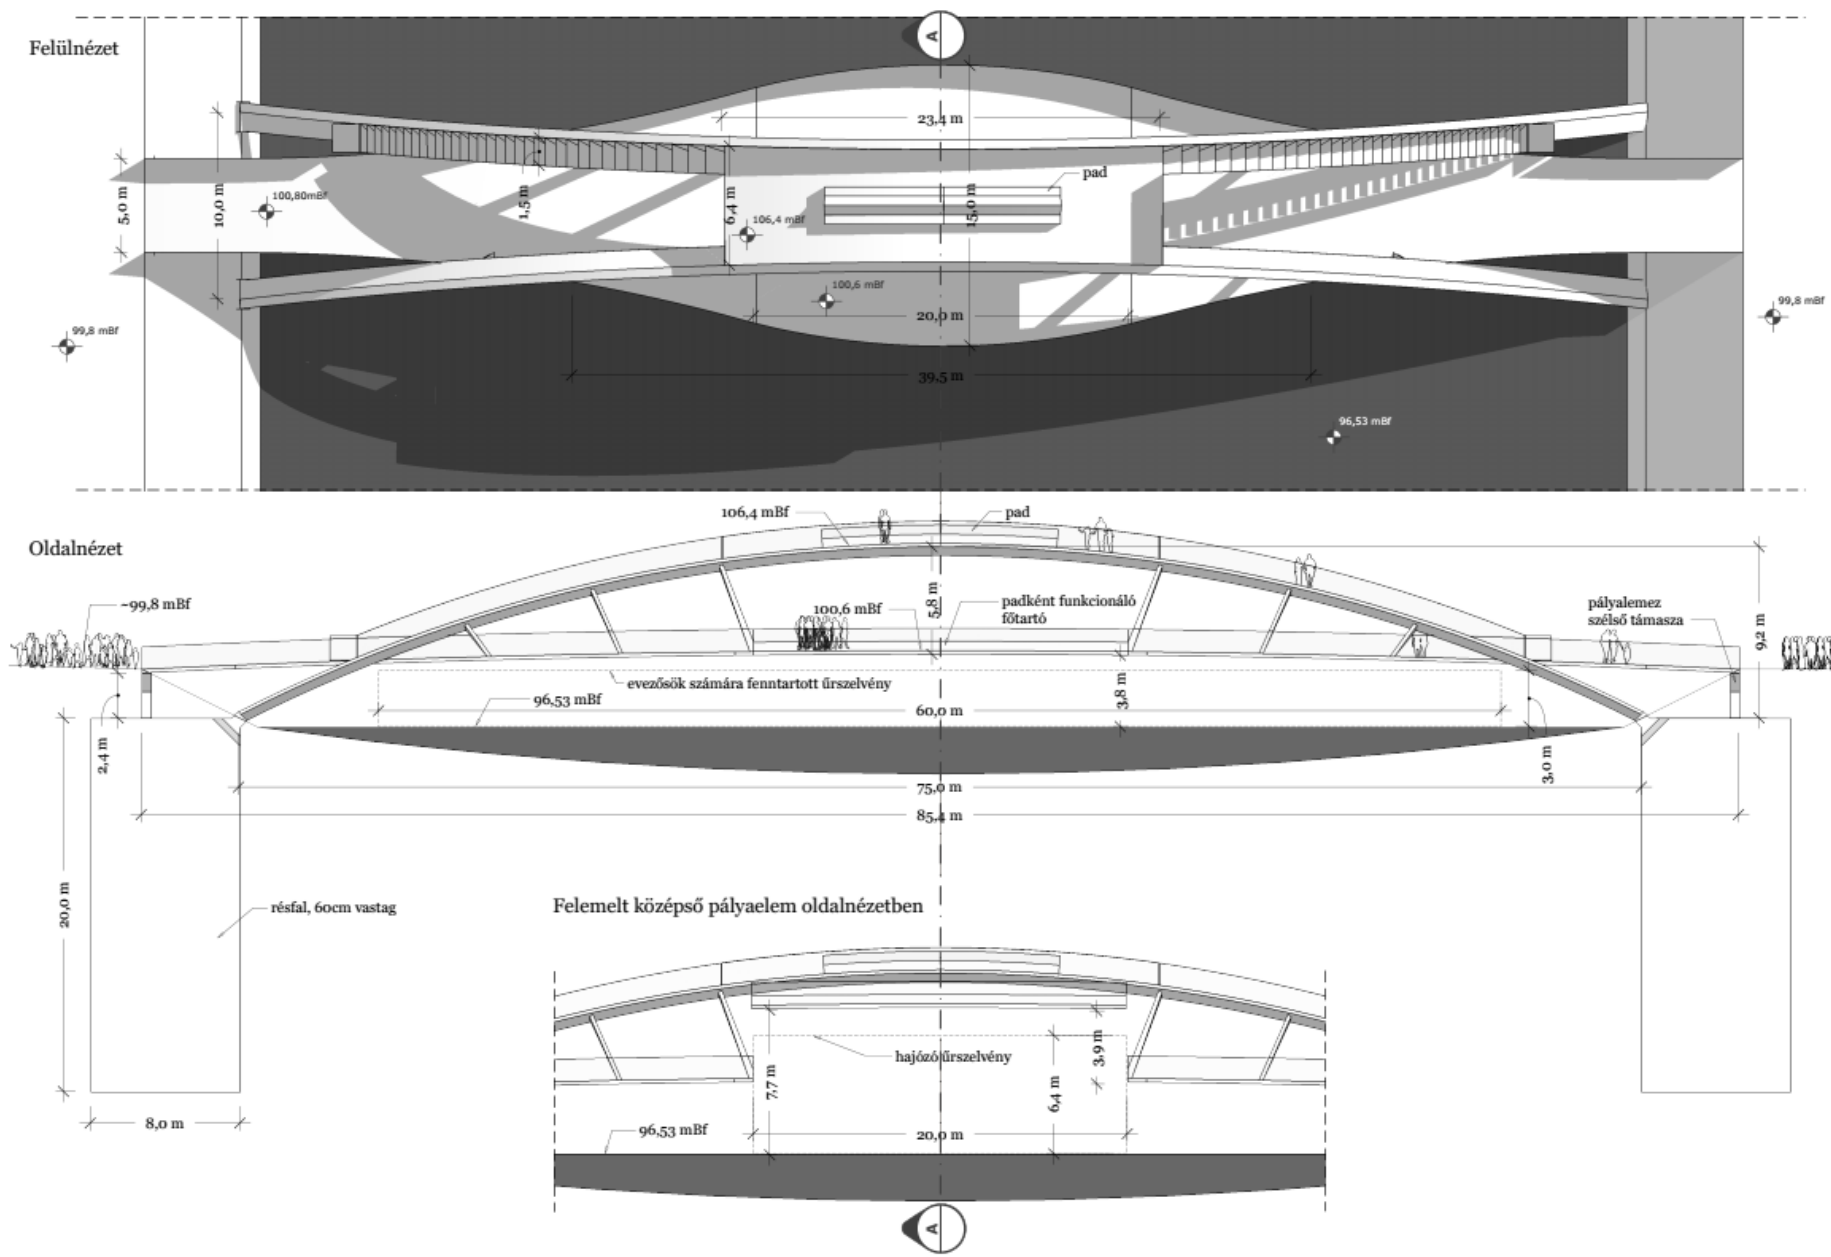


FRANCIA ÖBÖL TORKOLATI HÍD

OLDALNÉZET M 1:200


HOSSZMETSZET M 1:200

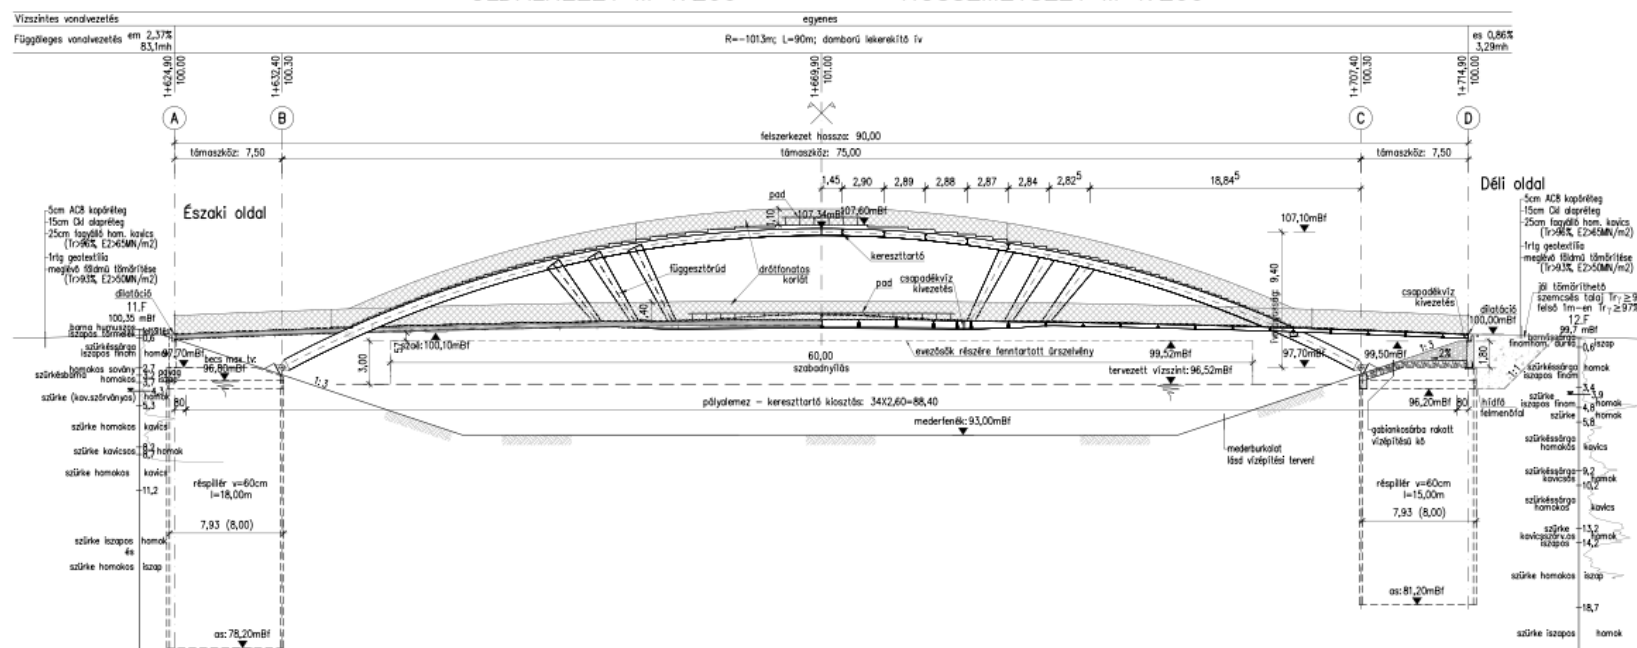

FELÜLNÉZET M 1:200

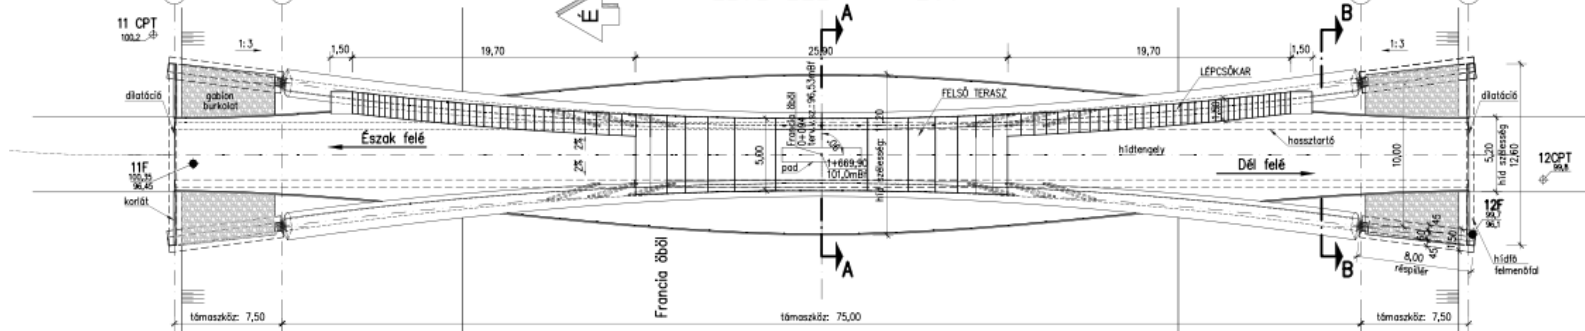


A-A METSZET M 1:100

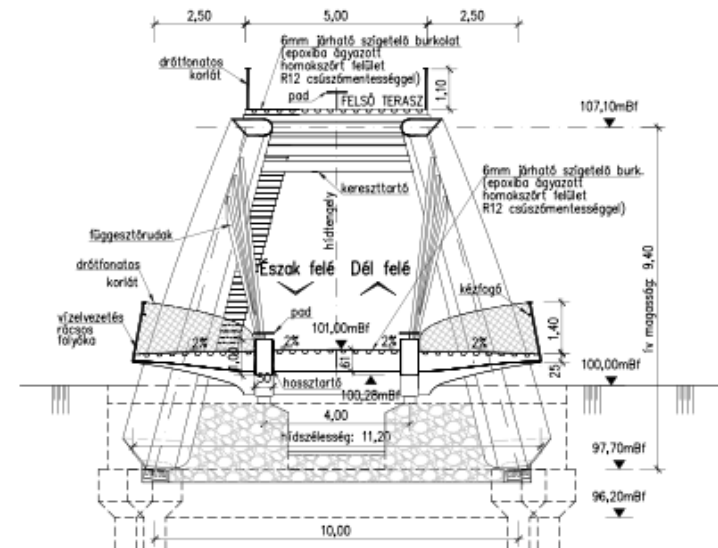

KÖZBENSŐ MOBIL ELEM MOZGATÁSA M 1:200

Emelési segédstruktúrák elhelyezkedése

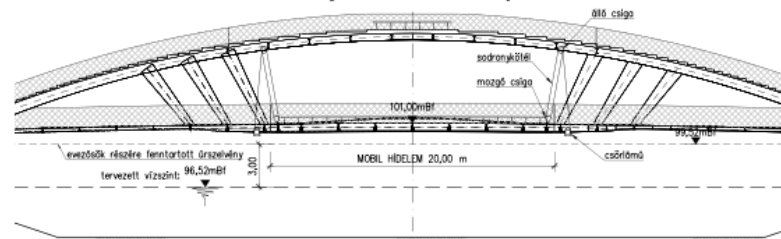

Mobil elem emelés utáni helyzete

